
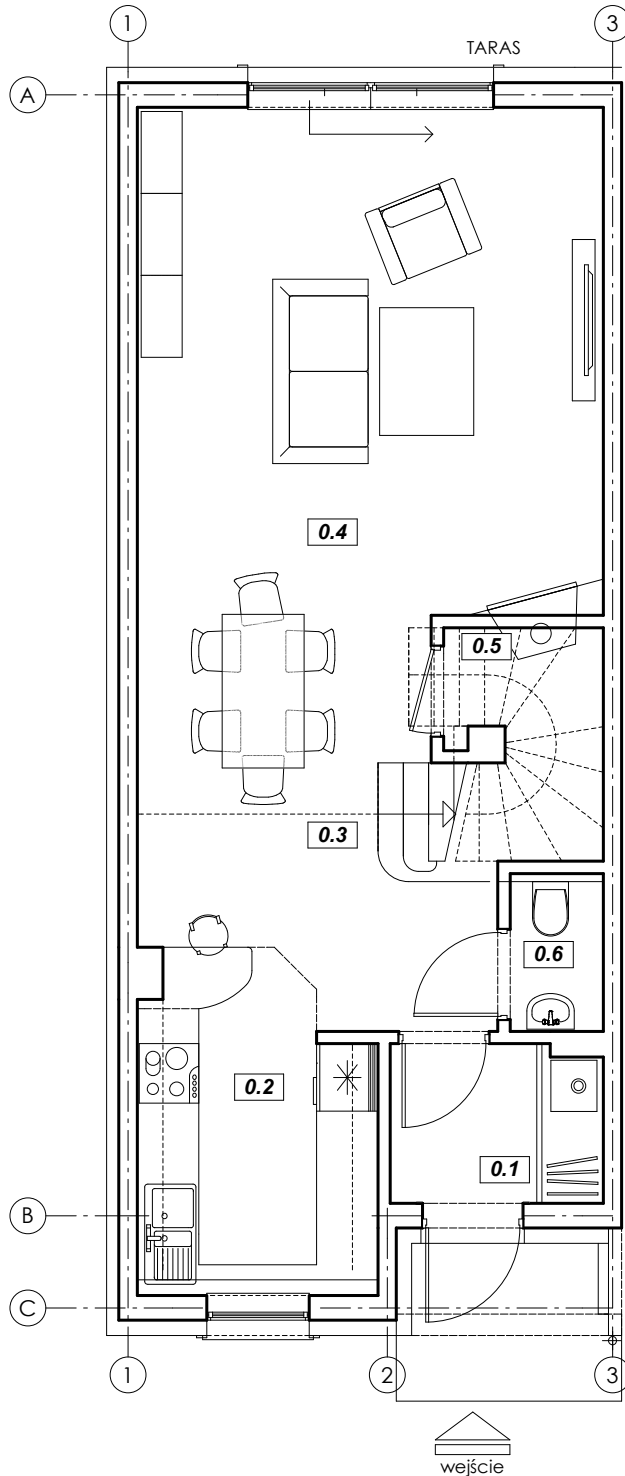
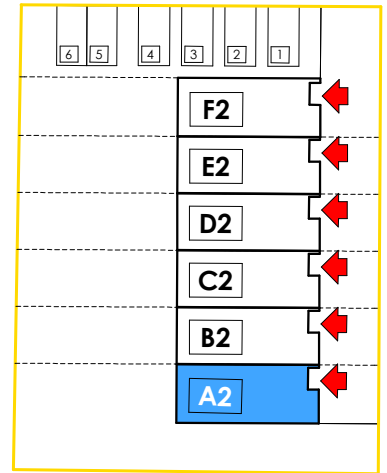


RZUT PRZYZIEMIA

ORIENTACJA

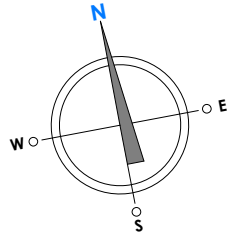


KARTA BUDYNKU:

A2

ZESTAWIENIE POWIERZCHNI PRZYZIEMIE

| nr | nazwa pomieszczenia | pow. użyt. [m ²] |
|--------|--|------------------------------|
| 0.1 | hall wejściowy (+ pom. kotła gazowego) | 3,10 |
| 0.2 | kuchnia | 7,12 |
| 0.3 | hall i klatka schodowa | 7,96 |
| 0.4 | pokój dzienny + jadalnia | 27,68 |
| 0.5 | schowek | 1,50 |
| 0.6 | WC | 1,35 |
| razem: | | 48,71 |

POWIERZCHNIA UŻYTKOWA:
zgodnie z PN-ISO 9836:1997
Właściwości użytkowe w budownictwie -
Określanie i obliczanie wskaźników powierzchniowych
i kubaturowych.

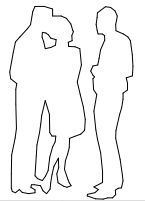

RZUT PRZYZIEMIA