


RZUT PODDASZA

skala 1:100@A4



ORIENTACJA

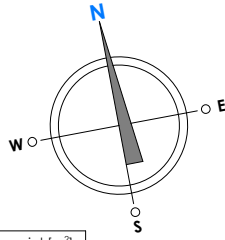

ZESTAWIENIE POWIERZCHNI PODDASZE


| nr | nazwa pomieszczenia | pow.użył.[m ²] |
|--------|----------------------------|----------------------------|
| 1.1 | przedpokój | 5,30 |
| 1.2 | sypialnia 1 | 13,89 |
| 1.3 | łazienka | 4,87 |
| 1.4 | sypialnia 2 | 10,03 |
| 1.5 | sypialnia 3 | 10,17 |
| 1.6 | pom. gospodarcze / pralnia | 1,12 |
| razem: | | 45,38 |

POWIERZCHNIA UŻYTKOWA:
zgodnie z PN-ISO 9836: 1997
Właściwości użytkowe w budownictwie -
Określanie i obliczanie wskaźników powierzchniowych
i kubaturowych.

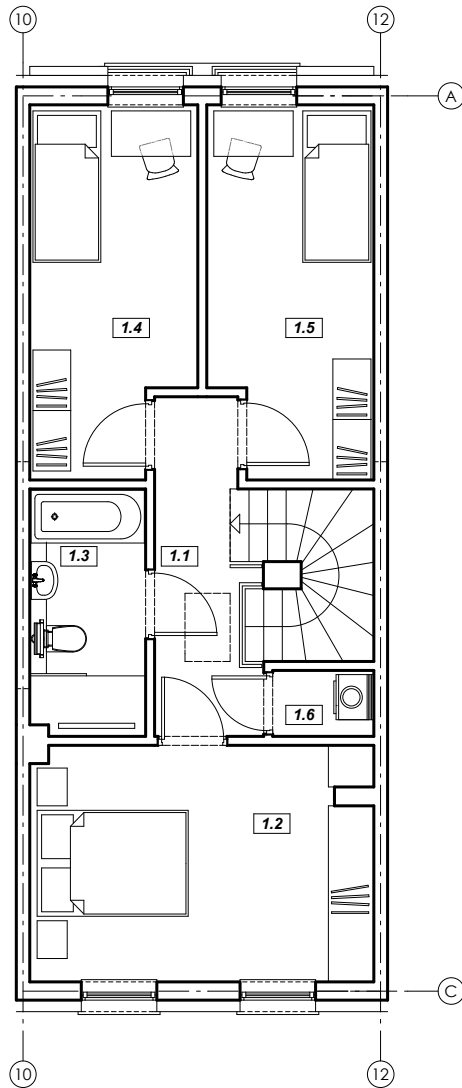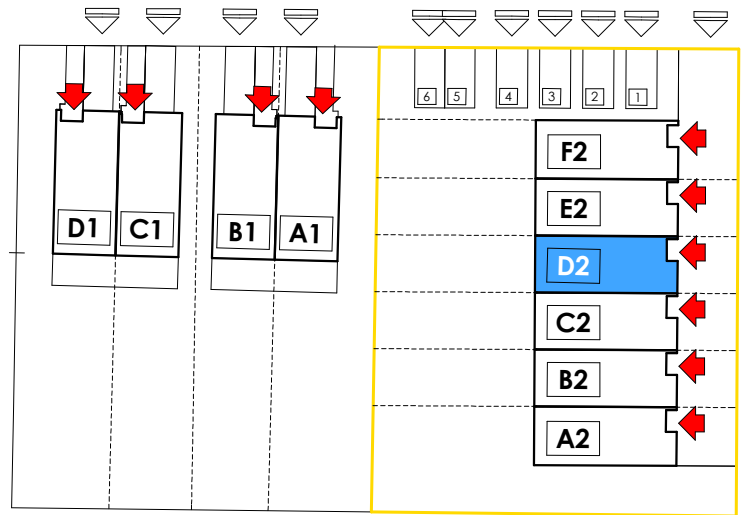

KARTA BUDYNKU:

D2

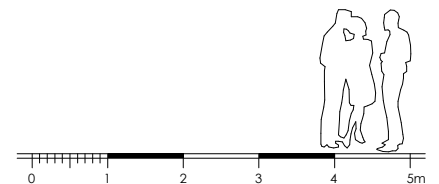

RZUT PODDASZA