


PODDASZE

nr	nazwa pomieszczenia	pow. (m ²)
1.1	przedpokój	4,06
1.2	sypialnia 1	17,41
1.3	łazienka	5,18
1.4	sypialnia 2	9,44
1.5	sypialnia 3	9,83
razem:		45,92


POWIERZCHNIA UŻYTKOWA:
zgodnie z PN-ISO 9836:1997

Właściwości użytkowe w budownictwie -
Określanie i obliczanie wskaźników powierzchniowych
i kubaturowych.

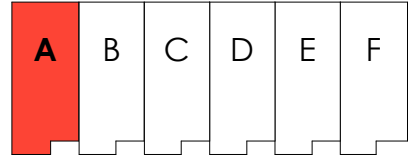

RZUT PODDASZA

skala 1:100

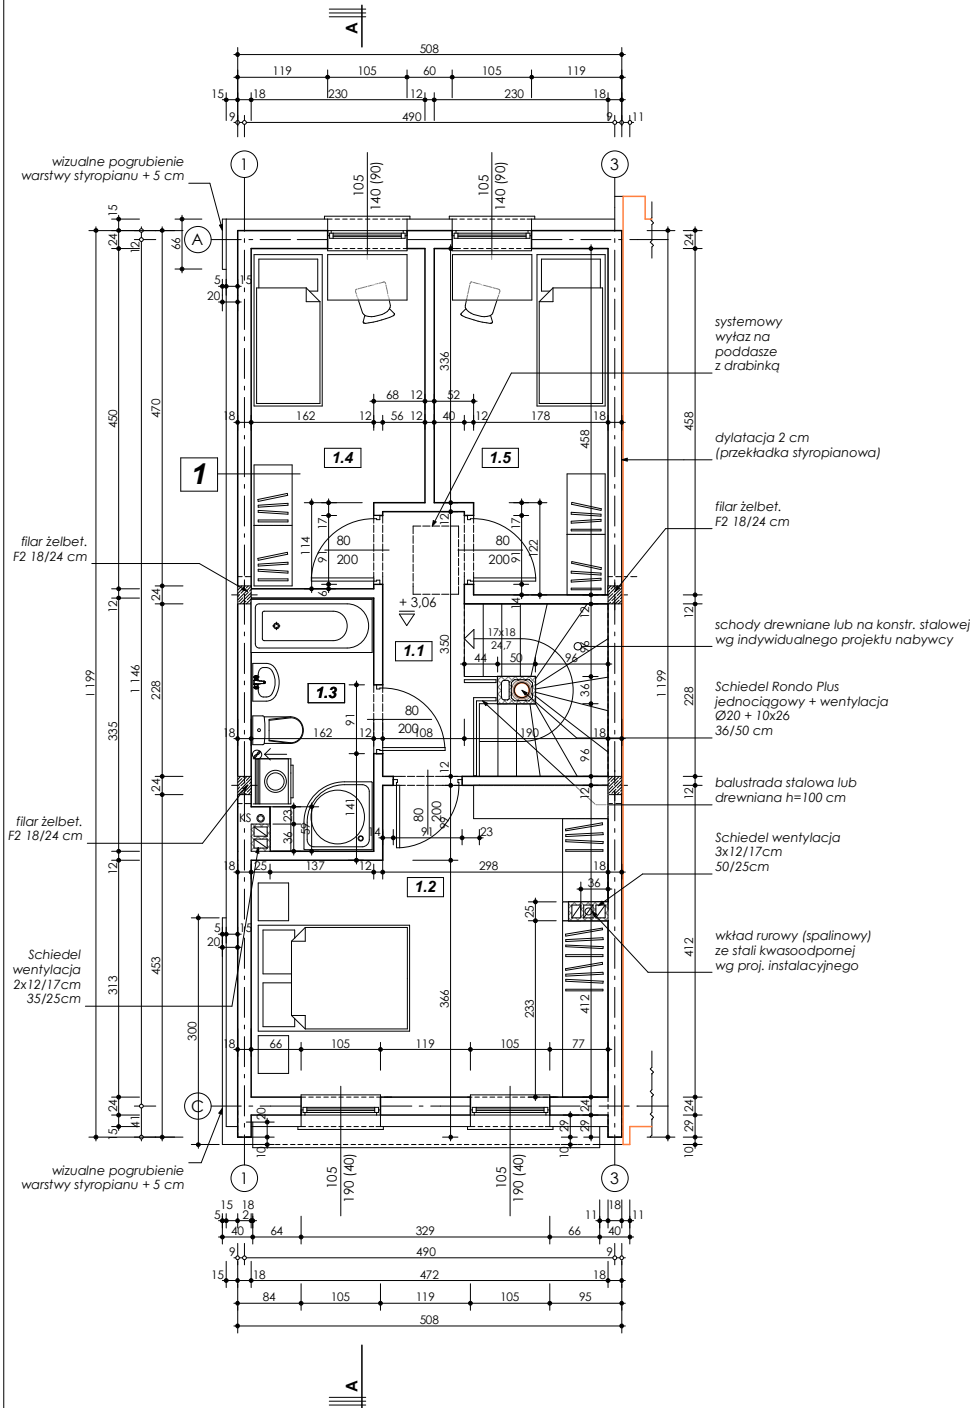

BUDYNEK:

A

RZUT PODDASZA